



ПЛАН НА ПАРЦЕЛАЦИЈА И ПОВРШИНА ЗА ГРАДЕБА
уран блок 1

Блок на парцелацијата	Површина на парцелацијата	Адресна линија	Минимална површина на парцелацијата	Развивана површина на парцелацијата	Височина на објектот	Класа на објектот	Намена на објектот	Број на парцелацијата
1.1	12815	15415	8971	14006	12.00	Г2	Г2	145
1.2	3985	11815	2467	3979	12.00	Г2	Г2	146
1.3	14569	11803	10198	16028	12.00	Г2	Г2	147
1.4	14179	11812	9265	15567	12.00	Г2	Г2	148
1.5	1218	5200	5123	7865	12.00	Г2	Г2	149
1.6	42776	12025	39643	4454	12.00	Г2	Г2	150
1.7	1707	2573	2595	3895	12.00	Г2	Г2	151
1.8	27485	24254	18040	28860	12.00	Г2	Г2	152
1.9	12473	12965	10881	16037	12.00	Г2	Г2	153
1.10	12431	12629	10862	16033	12.00	Г2	Г2	154
1.11	238	30	30	30	4.00	Д1	Г5	1
1.12	14189	11854	9562	14888	12.00	Г2	Г2	148
1.13	12687	12470	11187	16860	12.00	Г2	Г2	146

уран блок 2

Блок на парцелацијата	Површина на парцелацијата	Адресна линија	Минимална површина на парцелацијата	Развивана површина на парцелацијата	Височина на објектот	Класа на објектот	Намена на објектот	Број на парцелацијата
2.1	17171	1662	12228	22842	12.00	Г2	Г2	228
2.2	1564	30	30	30	4.00	Д1	Г5	1
2.3	8072	824	4758	10092	12.00	Г2	Г2	107
2.4	11925	808	7262	11384	12.00	Г2	Г2	113
2.5	16668	13300	11598	17397	12.00	Г2	Г2	173
2.6	4823	3247	3238	4864	12.00	Г2	Г2	48

уран блок 3

Блок на парцелацијата	Површина на парцелацијата	Адресна линија	Минимална површина на парцелацијата	Развивана површина на парцелацијата	Височина на објектот	Класа на објектот	Намена на објектот	Број на парцелацијата
3.1	1795	502	474	846	12.00	Г2	Г2	87
3.2	36	20	20	20	4.00	Д1	Г5	1
3.3	11486	10200	8776	13000	12.00	Г2	Г2	107
3.4	11245	10477	8923	13050	12.00	Г2	Г2	108
3.5	11720	10688	8911	13087	12.00	Г2	Г2	109
3.6	13172	11602	9202	13481	12.00	Г2	Г2	118
3.7	11972	8813	8380	12570	12.00	Г2	Г2	125
3.8	11860	8671	8192	12568	12.00	Г2	Г2	126
3.9	10340	8974	8428	12842	12.00	Г2	Г2	128
3.10	12178	10588	8525	12788	12.00	Г2	Г2	127
3.11	36	20	20	20	4.00	Д1	Г5	1
3.12	8827	7137	6767	9373	12.00	Г2	Г2	88
3.13								

уран блок 4

Блок на парцелацијата	Површина на парцелацијата	Адресна линија	Минимална површина на парцелацијата	Развивана површина на парцелацијата	Височина на објектот	Класа на објектот	Намена на објектот	Број на парцелацијата
4.1	8777	744	424	856	12.00	Г2	Г2	86
4.2	8995	724	4207	848	12.00	Г2	Г2	84
4.3	9003	7240	6337	9006	12.00	Г2	Г2	85
4.4	8026	7240	6313	8277	12.00	Г2	Г2	84
4.5	18732	15127	13113	18870	12.00	Г2	Г2	186
4.6	14072	12006	9489	14374	12.00	Г2	Г2	147
4.7	21282	17950	14887	22346	12.00	Г2	Г2	223

- КЛАСИ НА НАМЕНА
- Г2 - Мали комерцијални и деловни деловности со компатибилни класи на намене Г4, Г5, Д1 и Д2.
 - Г2 - Псева и всагледувачка индустрија со компатибилни класи на намене Г3, Г4, Д1 и Д2.
 - Д1 - Парковско зеленило.
 - Г5 - Инфраструктура - Трафостаница - тс.

НАМЕНА НА ПОВРШИНИ	Површина на зони (M ²)	Максимална површина на зони (M ²)
Г2 - Псева индустрија	482520	197828 (41.0%)
Г2 - Мали комерцијални и деловни деловности	21191	14834 (23.7%)
Г5 - Инфраструктура - трафостаница	273	70 (25.8%)
Д1 - Парковско зеленило	1564	1564 (100%)
Сообраќајници	70654	70654 (100%)

ПОВРШИНА НА ПЛАНСКИ ОПФАТ: 57,63 ха 100%

УРБАН БЛОК 1

НАМЕНА НА ПОВРШИНИ	Површина на зони (M ²)	Максимална површина на зони (M ²)
Г2 - Псева индустрија	228132	168295 (73.8%)
Г5 - Инфраструктура - трафостаница	239	30 (12.6%)
Сообраќајници	23129	23129 (100%)

ПОВРШИНА НА УРБАН БЛОК 1: 24,95 ха 100%

УРБАН БЛОК 2

НАМЕНА НА ПОВРШИНИ	Површина на зони (M ²)	Максимална површина на зони (M ²)
Г2 - Псева индустрија	42718	29505 (69.1%)
Г2 - Мали комерцијални и деловни деловности	21191	14834 (70.0%)
Д1 - Парковско зеленило	1564	1564 (100%)
Сообраќајници	10527	10527 (100%)

ПОВРШИНА НА УРБАН БЛОК 2: 7,60 ха 100%

УРБАН БЛОК 3

НАМЕНА НА ПОВРШИНИ	Површина на зони (M ²)	Максимална површина на зони (M ²)
Г2 - Псева индустрија	123335	86393 (70.0%)
Г5 - Инфраструктура - трафостаница	132	40 (30.3%)
Сообраќајници	17523	17523 (100%)

ПОВРШИНА НА УРБАН БЛОК 3: 14,10 ха 100%

УРБАН БЛОК 4

НАМЕНА НА ПОВРШИНИ	Површина на зони (M ²)	Максимална површина на зони (M ²)
Г2 - Псева индустрија	90335	63235 (70.0%)
Сообраќајници	13465	13465 (100%)

ПОВРШИНА НА УРБАН БЛОК 4: 10,98 ха 100%

УРБАНИСТИЧКИ ПЛАН
ВОН НАСЕЛЕНО МЕСТО ИЛИНДЕН
ЗА ДЕЛ ОД СТОПАНСКИ КОМПЛЕКС
КО ИЛИНДЕН Урбан блок 1, УБ 2, УБ 3 и УБ 4
измена и дополна


Општина Илинден
ПЛАН
2008-2018

- ЛЕГЕНА
- ГРАНИЦА НА ПЛАНСКИОТ ОПФАТ П-57,63 ха
 - РЕГУЛАЦИОНА ЛИНИЈА
 - ГРАНИЦА НА ГРАДБЕНА ПАРЦЕЛА
 - ГРАДБЕНА ЛИНИЈА
 - ПЛАНИРАНА АТМОСФЕРСКА КАНАЛИЗАЦИЈА Ф=600
 - ПЛАНИРАНА ФЕКАЛНА КАНАЛИЗАЦИЈА Ф=600
 - ПЛАНИРАНА ВОДОВОДНА ИНФРАСТРУКТУРА Ф=250
 - ПЛАНИРАНА ЕЛЕКТРИЧНА ИНФРАСТРУКТУРА
 - ПЛАНИРАНА ТЕЛЕ-ФОНСКА ВОДА
 - ВОЗРАСТАВАЮЩИ ОБЈЕКТИ

СИНТЕЗЕН ПЛАН

ПЛАНСКА ДОКУМЕНТАЦИЈА М1:1000

РЕПУБЛИКА МАКЕДОНИЈА РЕПУБЛИКА ЗА РЕПУБЛИКА ОПШТИНА ИЛИНДЕН	ОПШТИНА ИЛИНДЕН ОПШТИНА ИЛИНДЕН

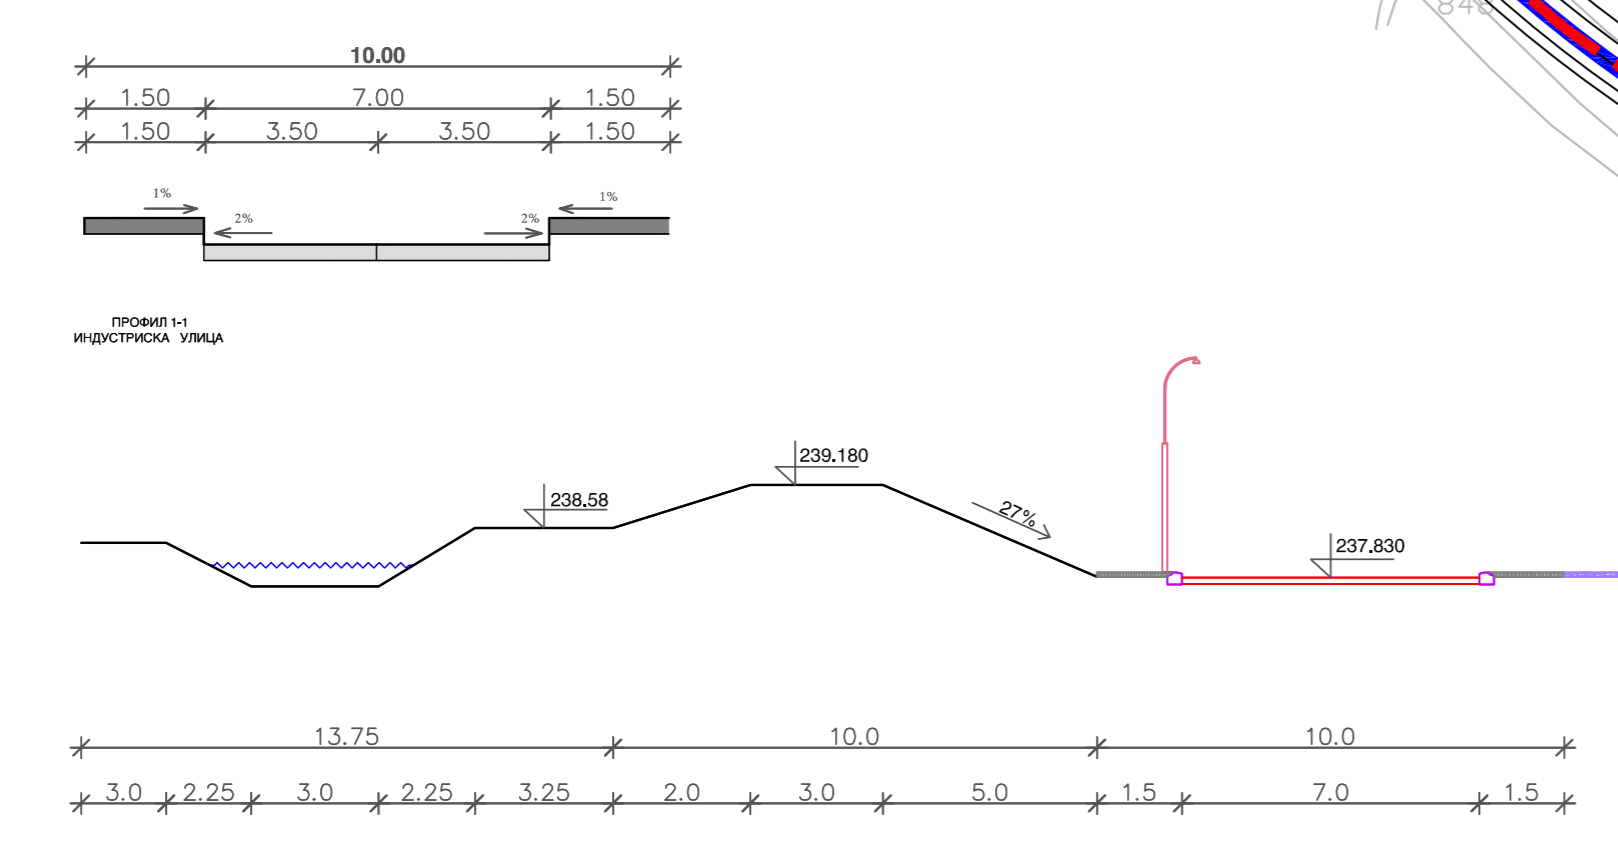

- КОЛВОДИ
- ТРОТОАР
- ЗЕЛЕНИЛО
- Трафостаница - тс
- ПЛАНИРАНА АТМОСФЕРСКА КАНАЛИЗАЦИЈА Ф=600
- ПЛАНИРАНА ФЕКАЛНА КАНАЛИЗАЦИЈА Ф=600
- ПЛАНИРАНА ВОДОВОДНА ИНФРАСТРУКТУРА Ф=250
- ПЛАНИРАНА ЕЛЕКТРИЧНА ИНФРАСТРУКТУРА
- ПЛАНИРАНА ТЕЛЕ-ФОНСКА ВОДА