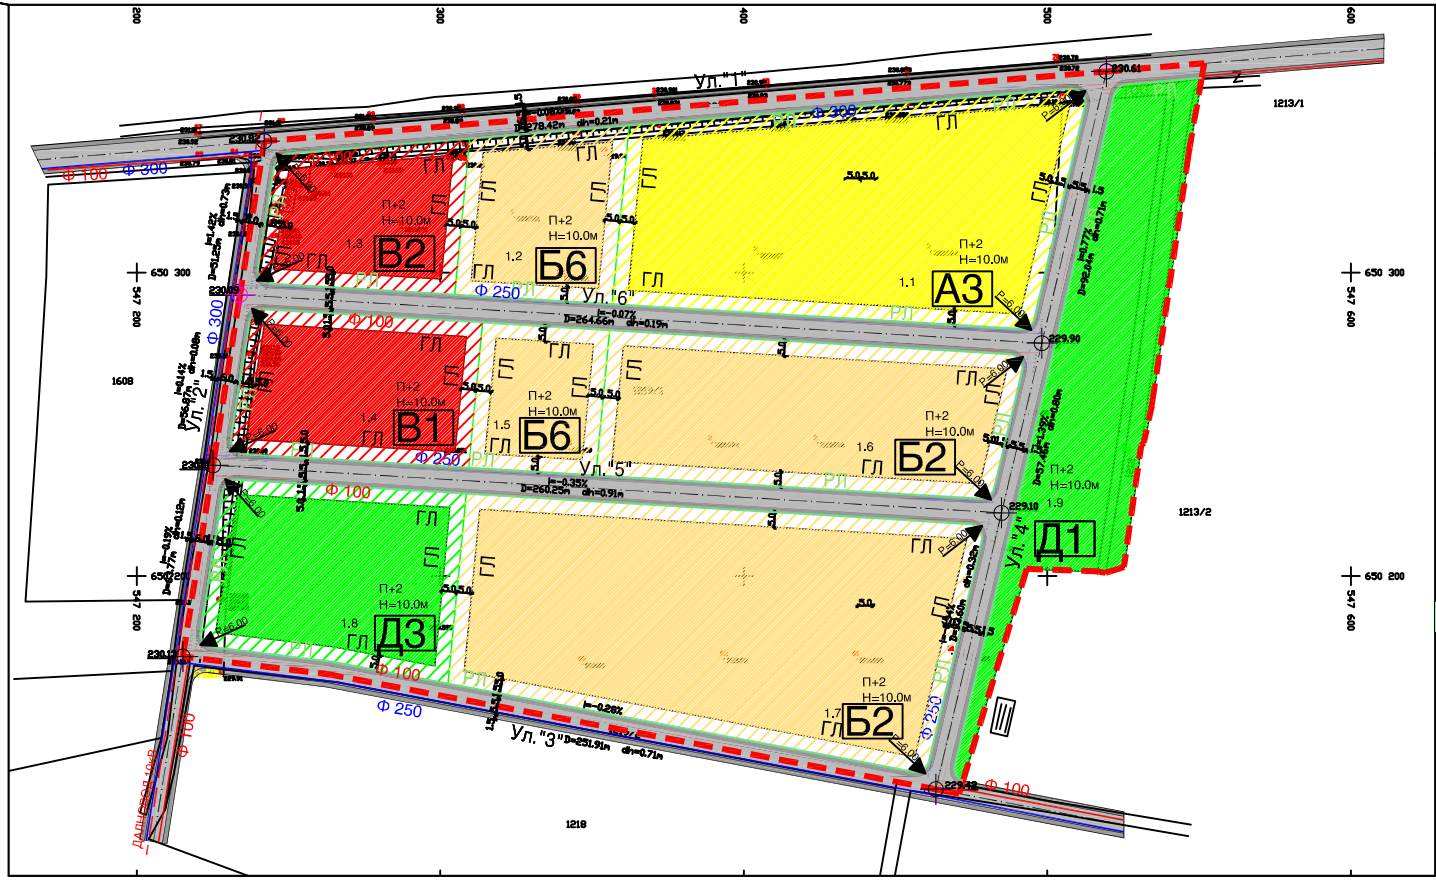

УРБАНИСТИЧКИ ПЛАН ЗА СЕЛО
Илинден, Марино и дел од КО Кадино
за локалитет ОГРАЃА
Општина ИЛИНДЕН
изменување и дополнување
2007-2017, Нацрт план

ЛЕГЕНДА

- ГРАНИЦА НА ПЛАНСКИ ОПФАТ
- РЕГУЛАЦИОНА ЛИНИЈА
- ГРАНИЦА НА ГРАДЕЖНА ПАРЦЕЛА
- ГРАДЕЖНА ЛИНИЈА НА КОМПЛЕКС НА ГРАДБИ

КЛАСА НА НАМЕНА

		Површина на КЗ	%
А	ДОМУВАЊЕ		
А3	ГРУПНО ДОМУВАЊЕ	1,20	18,6
Б	КОМЕРЦИЈАЛНИ И ДЕЛОВНИ НАМЕНИ		
Б2	ГОЛЕМИ ТРГОВСКИ ЕДИНИЦИ	1,86	30,69
Б6	ПРОСТОРИ ЗА СОБИРИ	0,5	8,26
В	ЈАВНИ ИНСТИТУЦИИ		
В1	ОБРАЗОВАНИЕ И НАУКА	0,37	6,11
В2	ЗДРАВСТВЕНИ И СОЦИЈАЛНИ ИНСТИТУЦИИ	0,3	4,95
Д	ЗЕЛЕНИЛО И РЕКРЕАЦИЈА		
Д1	ПАРКОВСКО ЗЕЛЕНИЛО	0,80	13,19
Д3	СПОРТ И РЕКРЕАЦИЈА	0,47	7,76
	СООБРАЌАЈНА ИНФРАСТРУКТУРА	0,07	1,12
	Вкупна површина	6,05	100,00

ПОПРЕЧНИ ПРОФИЛИ НА УЛИЦИ

СЕРВИСНА УЛИЦА — улица "1"

СТАНБЕНА УЛИЦА — улица "2"

СТАНБЕНА УЛИЦА — улица "3", "4", "5", "6"

НУМЕРИЧКИ ПОКАЗАТЕЛИ СО УРБАНИСТИЧКИ ПАРАМЕТРИ

број на парцела	класа на намена	карактеристична класа на намена	површина на парцела (m²)	бруто развиена градежна површина (m²)	индексот на изграденост	висина во етажи	вкупна градежна површина (m²)	начин на спроведување
1.1	А3	МАЛОДОМ	6022.80	7076.9	10.0	P+2	23630.7	во АУП
1.2	Б6	ТРГОВСКИ ЦЕНТАР	2879.9	1801.63	10.0	P+2	5704.89	во АУП
1.3	В2	МАЛОДОМ	3019.76	2008.96	10.0	P+2	6020.94	во АУП
1.4	В1	ВИШЕ	3739.45	2590.14	10.0	P+2	7740.42	во АУП
1.5	Б6	ТРГОВСКИ ЦЕНТАР	2017.1	1217.81	10.0	P+2	3652.53	во АУП
1.6	Б2	МАЛОДОМ	9435.21	4716.78	10.0	P+2	14159.35	во АУП
1.7	Б2	МАЛОДОМ	2143.52	2858.19	10.0	P+2	28077.57	во АУП
1.8	Д3	ВИШЕ	4704.66	3498.63	10.0	P+2	10395.89	во АУП
1.9	Д1	ВИШЕ	2885.38		10.0	P+2		во АУП
Вкупно			60885.58	53716.73			101196.19	

СИНТЕЗЕН ПЛАН

ПЛАНСКА ДОКУМЕНТАЦИЈА M=1:1000

Друштво за планирање проектирање и инженеринг PROSTOR doo – Kumanovo

teh. broj 97/07

data Februari 2008

Donositel: SOVET NA OPŠTINA ILINDEN

planer: dip. Marina Stojmanovska br. na licenca 36/1; dip. Gjorgja Trajkovska br. na licenca 34/1

Urbanisti~ki plan: URBANISTI^KI PLAN ZA SELO Ilinden, Marino i del od KO Kadino za lokalitet Ograga ' Op[tina Ilinden Izmenuvawe i dopolnuvawe

sodr^ina: Sintezen plan

faza: NACRT PLAN | list: 4 | razmer: 1 : 1000

upravitel: dip. Dan~e Jovanovski