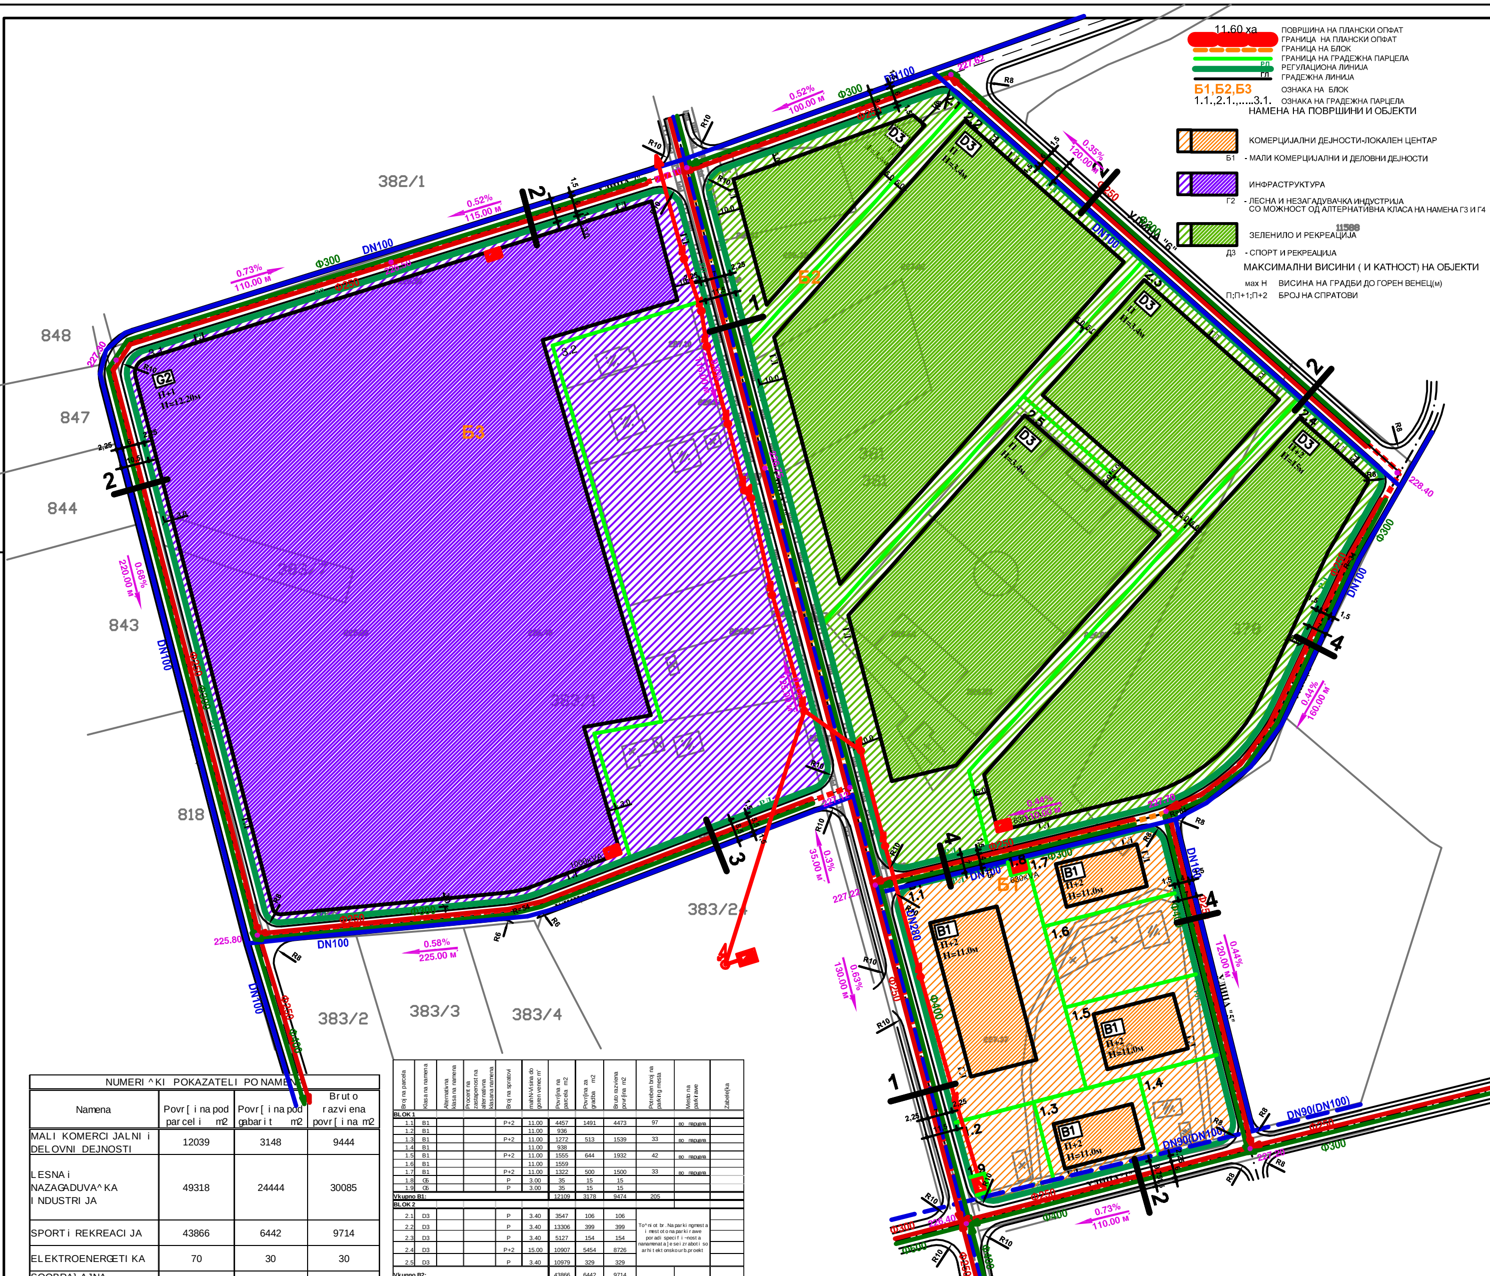

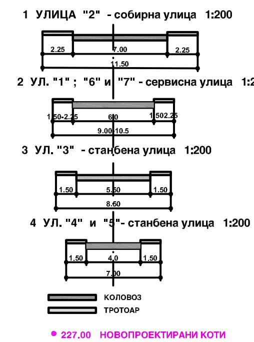

УРБАНИСТИЧКИ ПЛАН ЗА СЕЛО
КАДИНО И МРАЛИНО
ЛОКАЛИТЕТ 16 И ЛОКАЛИТЕТ 17
БЛОК 1,БЛОК 2, БЛОК 3 И БЛОК 6
ИЗМЕНУВАЊЕ И ДОПОЛНУВАЊЕ
ОПШТИНА ИЛИНДЕН

ПЛАНСКИ РАЗВОЈ 2008-2018

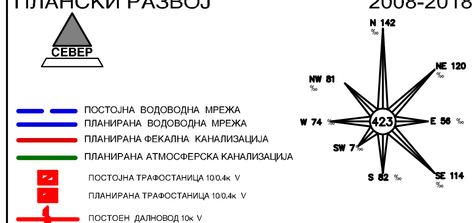

NUMERI ^KI POKAZATELI PO NAMENA

Namena	Povr[i na pod parcel i m2	Povr[i na pod gabari t m2	Bruto razvi ena povr[i na m2
MALI KOMERCI JALNI i DELOVNI DEJNOSTI	12039	3148	9444
LESNA i NAZAGADUVA^KA I NDUSTRI JA	49318	24444	30085
SPORT i REKREACI JA	43866	6442	9714
ELEKTROENERGETI KA	70	30	30
SOOBRA} AJNA I NFRASTRUKTURA	10712		
VKUPNO :	116005	34064	49273

Broj na parcela	Klasa na namena	Alternativna klasa na namena	Procent na zastapenost na alternativna klasana namena	Broj na spratovi	mahN-Visina do goren venec m'	Povr{ina na parcela m2	Povr{ina za gradba m2	Bruto razviena povr{ina m2	Potreben broj na parking mesta	Mesto na parkirawe	Zabele{ka
BLOK 1											
1.1	B1			P+2	11.00	4457	1491	4473	97	во парцела	
1.2	B1				11.00	936					
1.3	B1			P+2	11.00	1272	513	1539	33	во парцела	
1.4	B1				11.00	938					
1.5	B1			P+2	11.00	1555	644	1932	42	во парцела	
1.6	B1				11.00	1559					
1.7	B1			P+2	11.00	1322	500	1500	33	во парцела	
1.8	G5			P	3.00	35	15	15			
1.9	G5			P	3.00	35	15	15			
Vkupno B1:						12109	3178	9474	205		
BLOK 2											
2.1	D3			P	3.40	3547	106	106	To^niot br. Na parking mesta i mestoto na parkirawe poradi specifi~nosta na namenata]e se izraboti so arhitektonsko urb.proekt		
2.2	D3			P	3.40	13306	399	399			
2.3	D3			P	3.40	5127	154	154			
2.4	D3			P+2	15.00	10907	5454	8726			
2.5	D3			P	3.40	10979	329	329			
Vkupno B2:						43866	6442	9714			
BLOK 3											
3.1	G2	G3 i G4	30	P+1	12.20	37606	24444	30085	301	vo parcela	
3.2	G2					11712					
Vkupno B3:						49318	24444	30085	301	vo parcela	
Vkupno B1,B2,B3						105293	34064	49273			

СИНТЕЗЕН ПЛАН 5

А.Д. ЗА УРБАНИЗАМ ,АРХИТЕКТУРА И ИНЖЕНЕРИНГ "ЗУАС" - СКОПЈЕ
ЗУАС ТЕЛЕФОНИ : 361-671, 363-024; ТЕЛЕФАКС : 364-011
Ж И Р О С М Е Т К А : 27000000104453
БУЛЕВАР ПАРТИЗАНСКИ ОДРЕДИ 89
91000 - С К О П Ј Е ПОШ. ФАХ 559

ИНВЕСТИТОР: ОПШТИНА ИЛИНДЕН

ОБЈЕКТ: СЕЛО КАДИНО И МРАЛИНО ЛОКАЛИТЕТ 16 И ЛОКАЛИТЕТ 17 БЛОК 1;БЛОК 2;БЛОК 3; И БЛОК 6

ФАЗА: УРБАНИСТИЧКИ ПЛАН ЗА СЕЛО -ИЗМЕНУВАЊЕ И ДОПОЛНУВАЊЕ ПРЕДЛОГ ПЛАН

ЦРТЕЖ: СИНТЕЗЕН ПЛАН

РАЗМЕР: 1/1000

ПРОЕКТАНТИ:
ЕВЕЛИНА ЌУЛУМОСКА дипл.инж.арх.
БОЦА АТАНАСОВСКА дипл.инж.арх.
ЛИЦЕНЦА БР. 57/1
Б.ТРАЈКОВСКИ дипл.град..инж.
J. JOВАНОВСКИ дипл.ел.инж.
П. ГАВРОВСКИ сообр.инж.
М. БОГОЕВСКИ ел.тех
РАЗРАБОТИЛЕ:
Б. РИСТОВА град.тех.
Л.ПЕТРОВСКА арх.тех.
Е.НИКОЛОСКА град.тех.

ТЕХНИЧКИ БРОЈ: 1966 / 08

ДАТА: СЕПТЕМВРИ 2008

ПРЕДСЕДАТЕЛ НА УПРАВЕН ОДБОР, JАНКО JОВАНОВСКИ дипл.ел.инж.